

# 作業完了報告書

平成26年1月31日

川越シティハイツ 管理組合 御中

埼玉県所沢市日吉町14-3朝日生命所沢ビル9階

請負者 日本ハウズイング株式会社  
所 沢 支 店



下記作業が完了致しましたので、ご報告申し上げます。

建 物 名	川越シティハイツ
工 事 名	避雷針設備検査
工事完了日	平成25年12月16日



平成25年12月16日

## 避雷針設備検査完了報告書

川越シティハイツ 管理組合 御中

別紙のとおり、検査結果をご報告いたします。

事業場名称	川越シティハイツ MNO 1000356	建物用途	集合住宅
所在地	埼玉県川越市大字野田1297-1	地勢等	平坦地
建築物構造	鉄筋コンクリート造	規模	地上6階、塔屋 階
建築確認等	年 月	敷地面積	1848.92 m <sup>2</sup>
	築30年10ヶ月	建築面積	720.40 m <sup>2</sup>
竣工年月日	1983年2月	延床面積	3825.03 m <sup>2</sup>
点検実施日	平成25年12月16日	御立会者	
	天候：晴 温度 10℃	作業責任者	田場 稔
	時間：11:40～13:30	作業補助者	榎本 康司
総合所見	※ 問題なし		

# 避雷針設備検査記録書

川越シティハイツ 管理組合御中

点検日  
平成25年12月16日

区分	点検箇所	点検項目	判定	備考	
外             観             点             検	設備関係図書	設置位置	-		
		設置数	-		
		検査記録等	-		
	突針部 (棟上げ導体含む)	損傷・変形	良		
		腐食・脱落	良		
		取付支持管・金物	良		
		支持・固定状況	良		
		接続状況	良		
	避雷導線等 (引下げ導体含む)	腐食	良		
		断線	良		
		接続状況	良		
		他物との離隔距離	良		
		配管固定状況	良		
	端子箱	破損・汚損・腐食	良		
		固定状況	良		
接続状況		良			
設置数		良	1箇所 (その内分岐用端子箱0箇所)		
接地     抵抗    測定		測定値(Ω)	判定	備考	
	No. 1	9.15 Ω	良	接地極単体にて測定	
測定器	測定器名	形式	定格	製造者	製造番号
	デジタル接地抵抗計	MODEL4105A	0~2000Ω	共立電気計器(株)	0089872



固定状況

--




固定状況

--



避雷導線

--

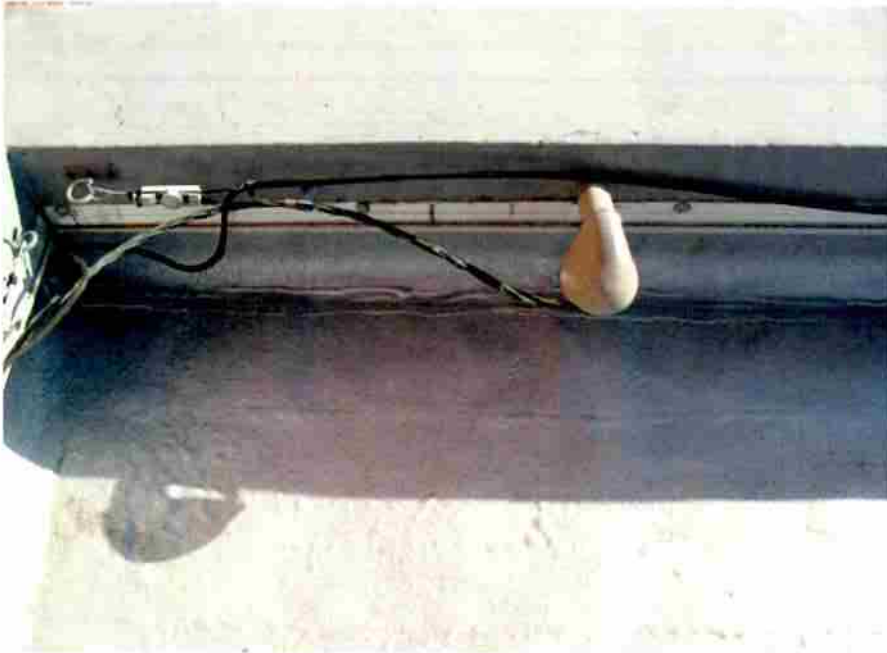

避雷導線



避雷導線



接地抵抗測定箱

No.1



### 接地抵抗測定箱

No.1



### 導通試験

No.1



### 接地抵抗測定

No.1 9.15 Ω




接地抵抗測定

No.1 9.15 Ω




コーキング状況

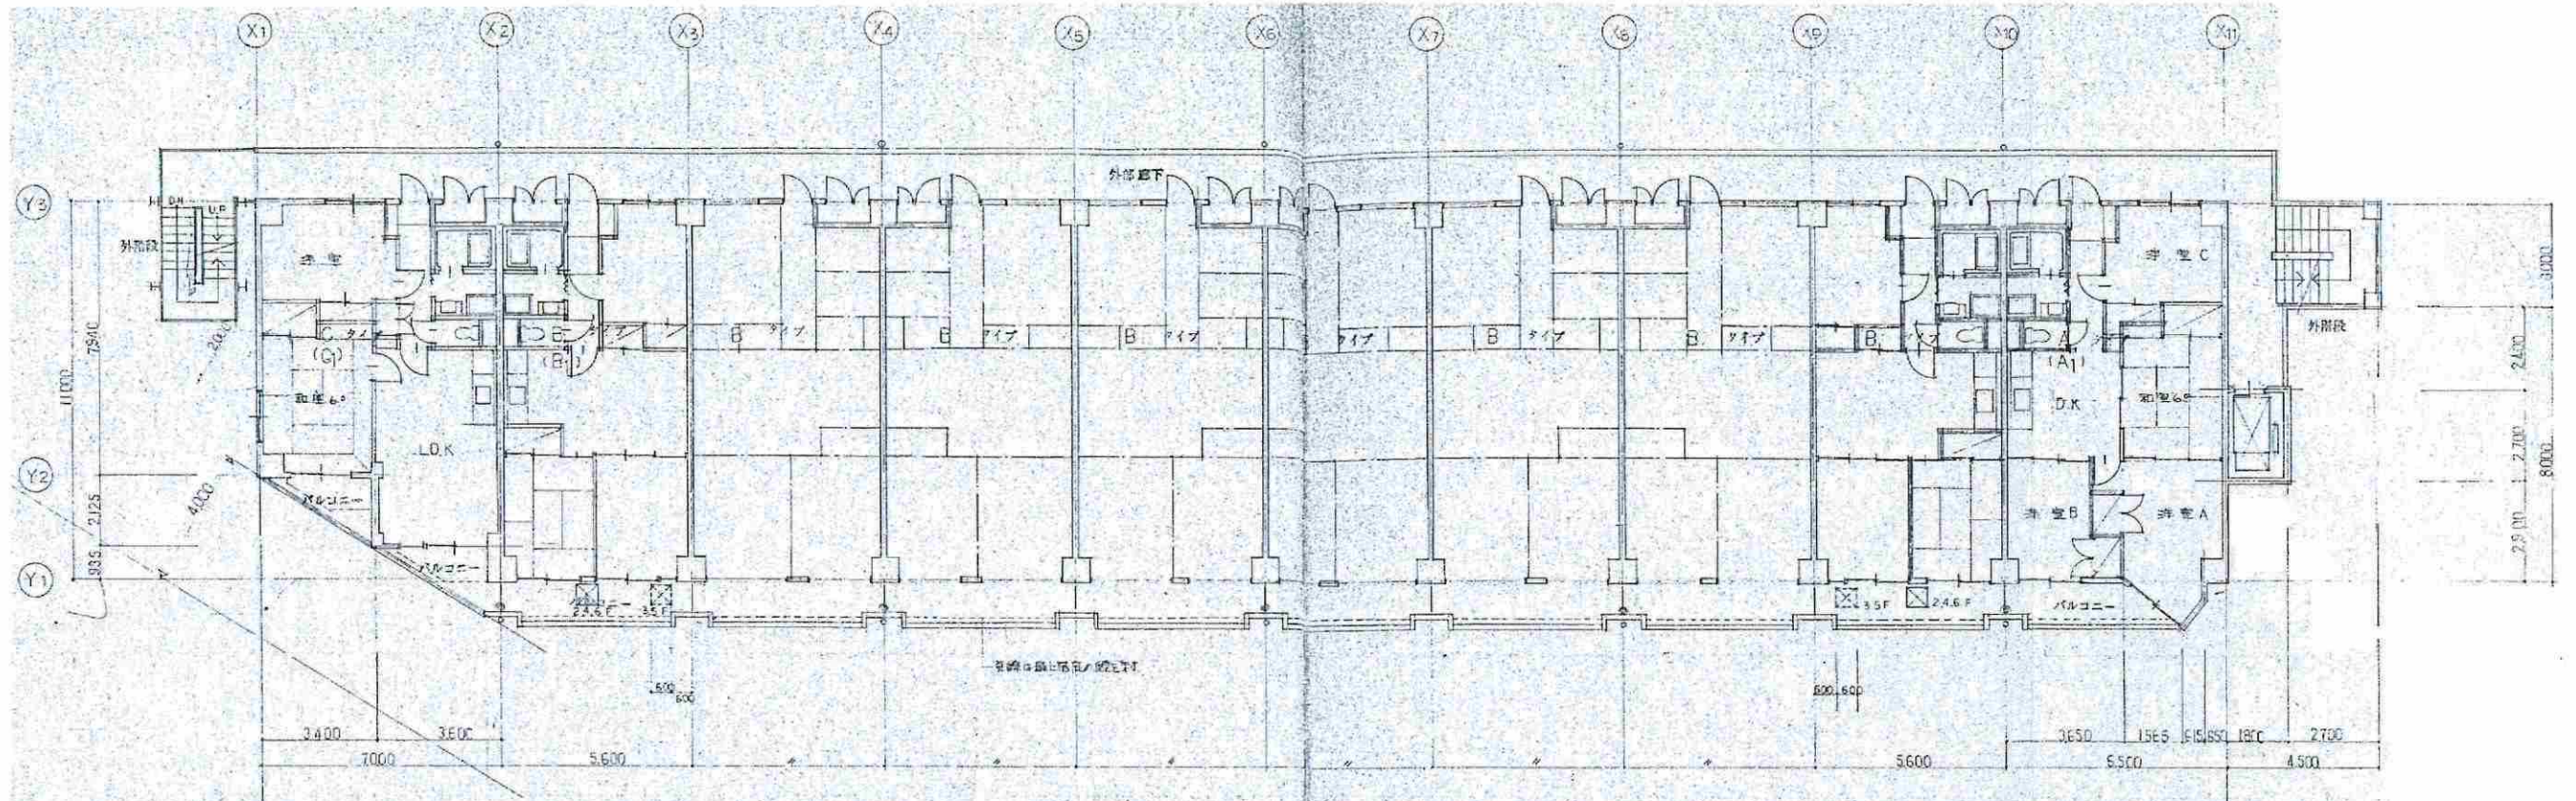

2~6階 平面図 1/100



( )は6階を指す

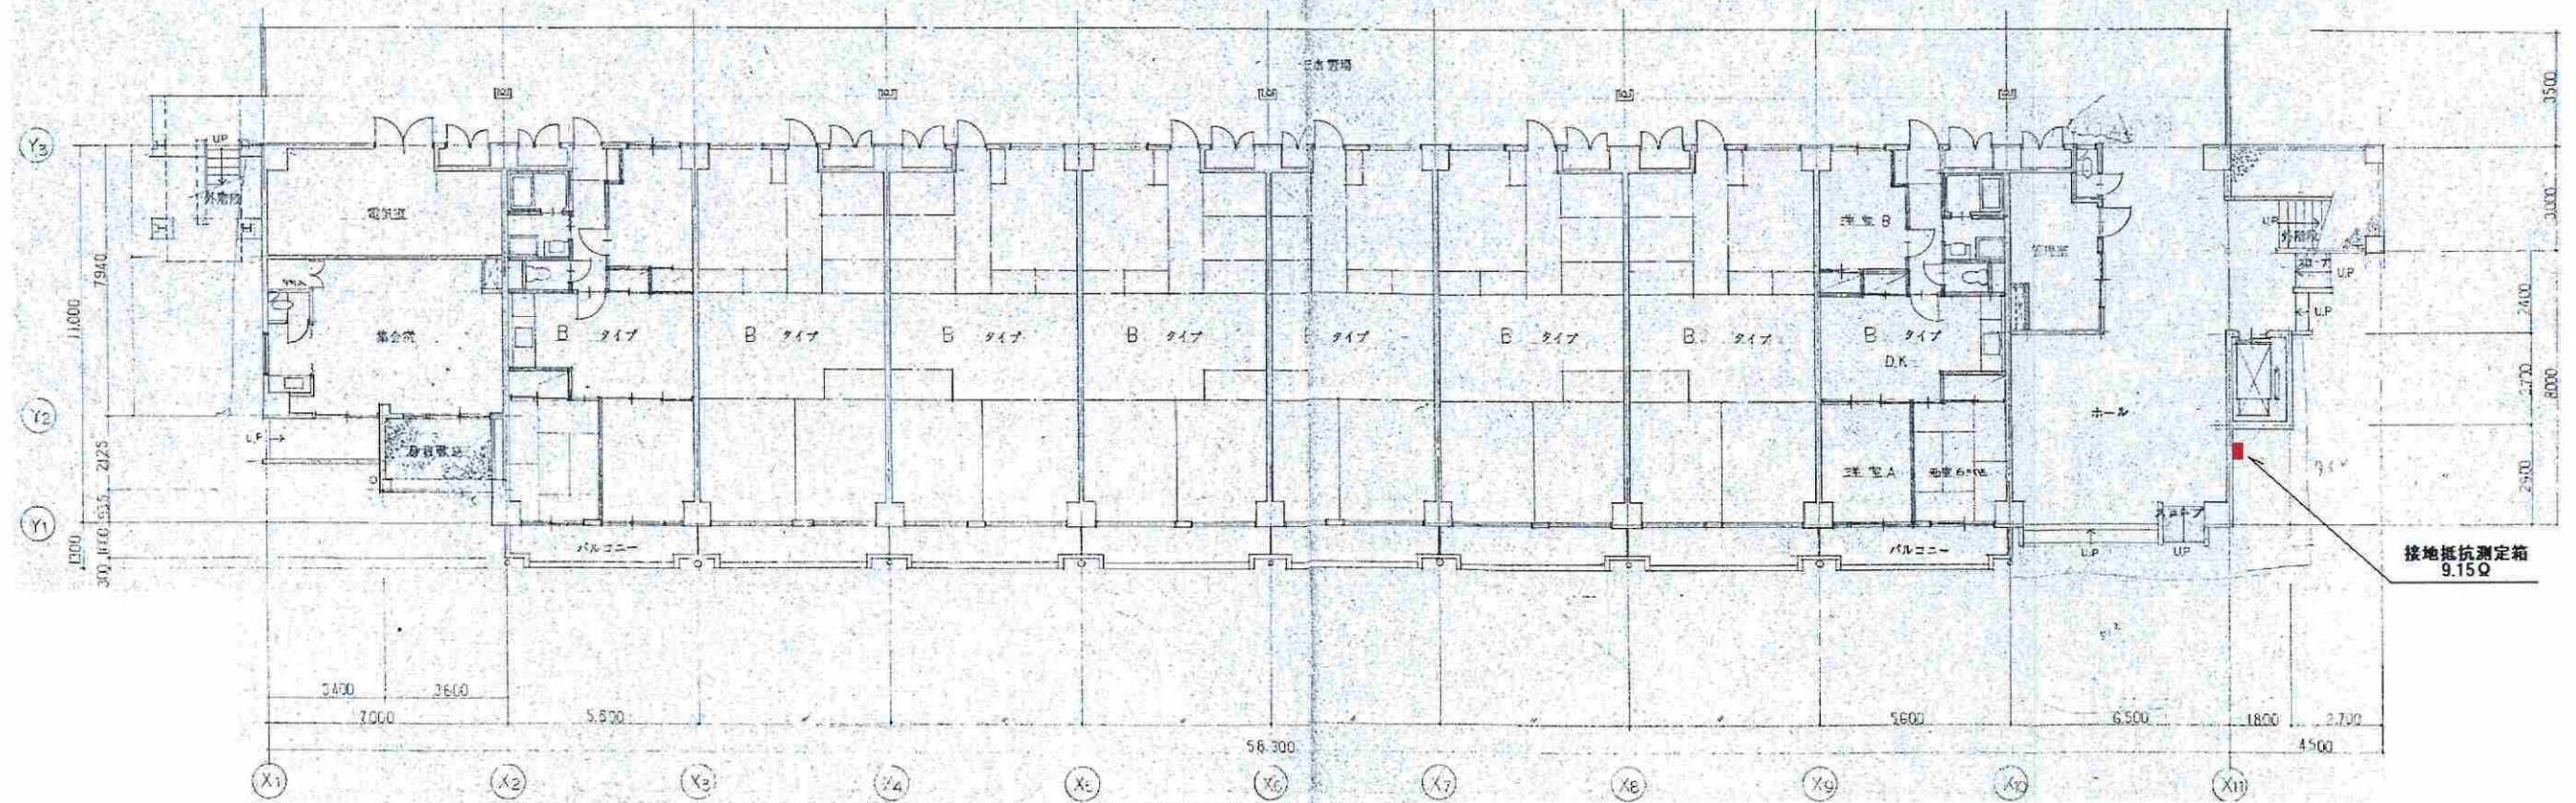

1階 平面図 1/100

図面番号	川原シテ-1011
図名	各種平面図
縮尺	1/100
57年9月 日	建築設計室



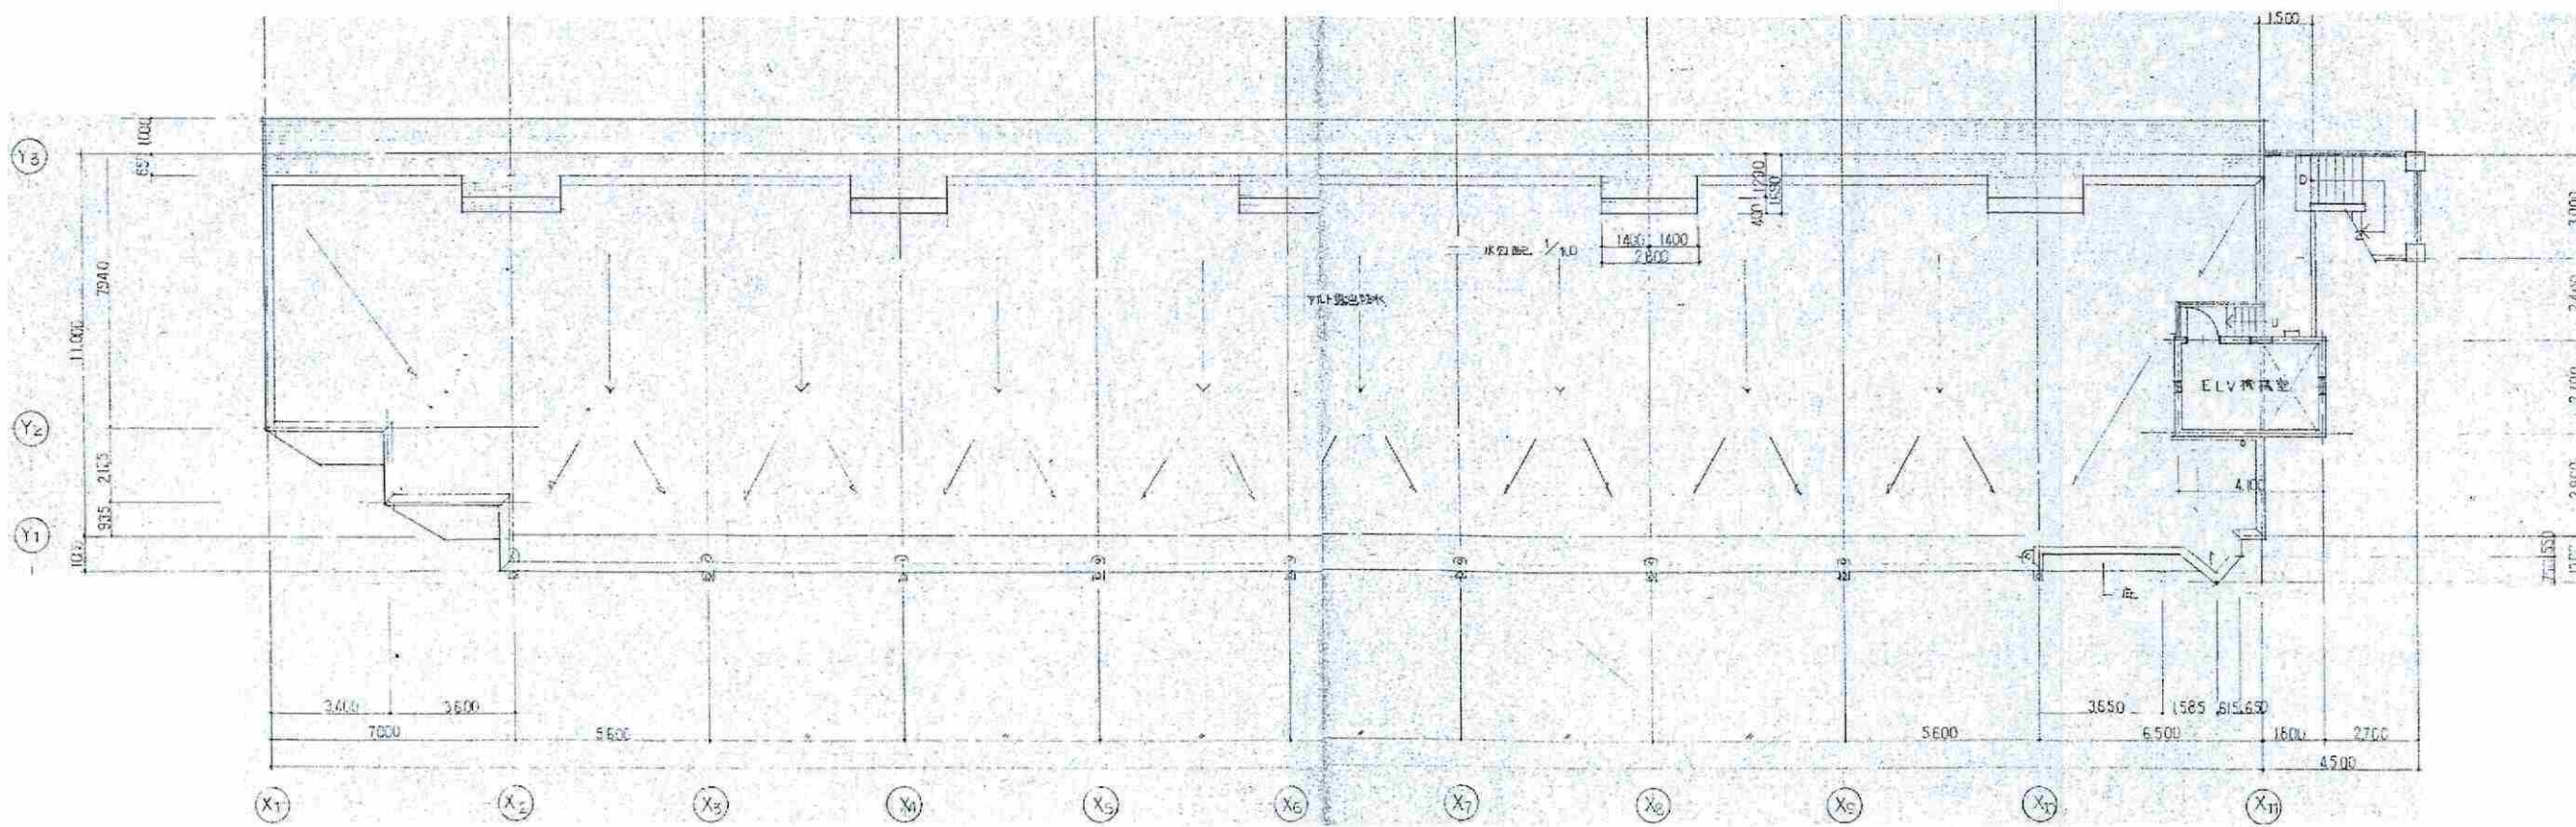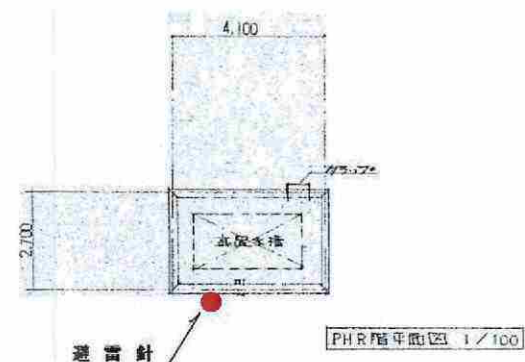

R 階平面図 1/100

図号	階層	名称
A-7	R 階	平面図
1/100		
57年9月		